

AVINGUDA DE VILANOVA


C/ TRAFALGAR

C/ REC COM

22-18

CARRER DELS ALMOGIVERS

PLACETA DEL COMERC

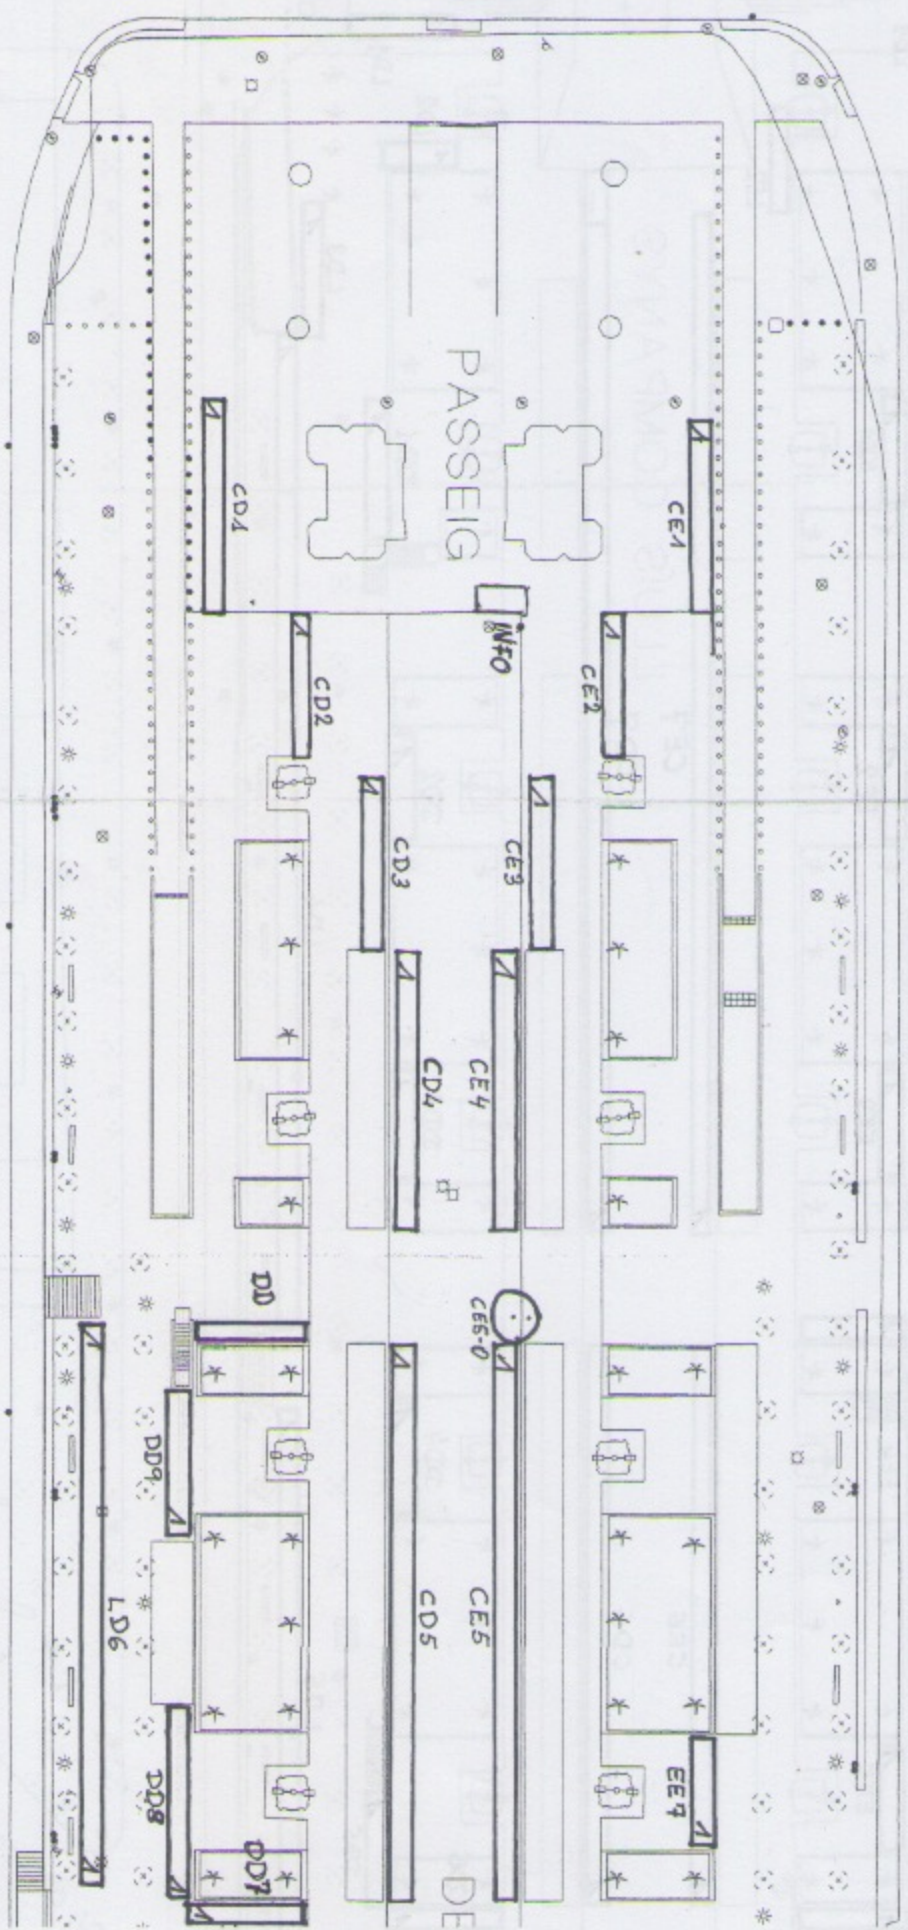

PASSEIG

CE1

CD1

CE2

CD2

INTO

CD3

CE3

CD4

CE4

DE

CE5

CD5

EE4

DD

DD9

LD6

DD8

DD7


DE

BUEN

PASSEIG DE LLUIS COMPANYS

PUJADES

PASSEIG

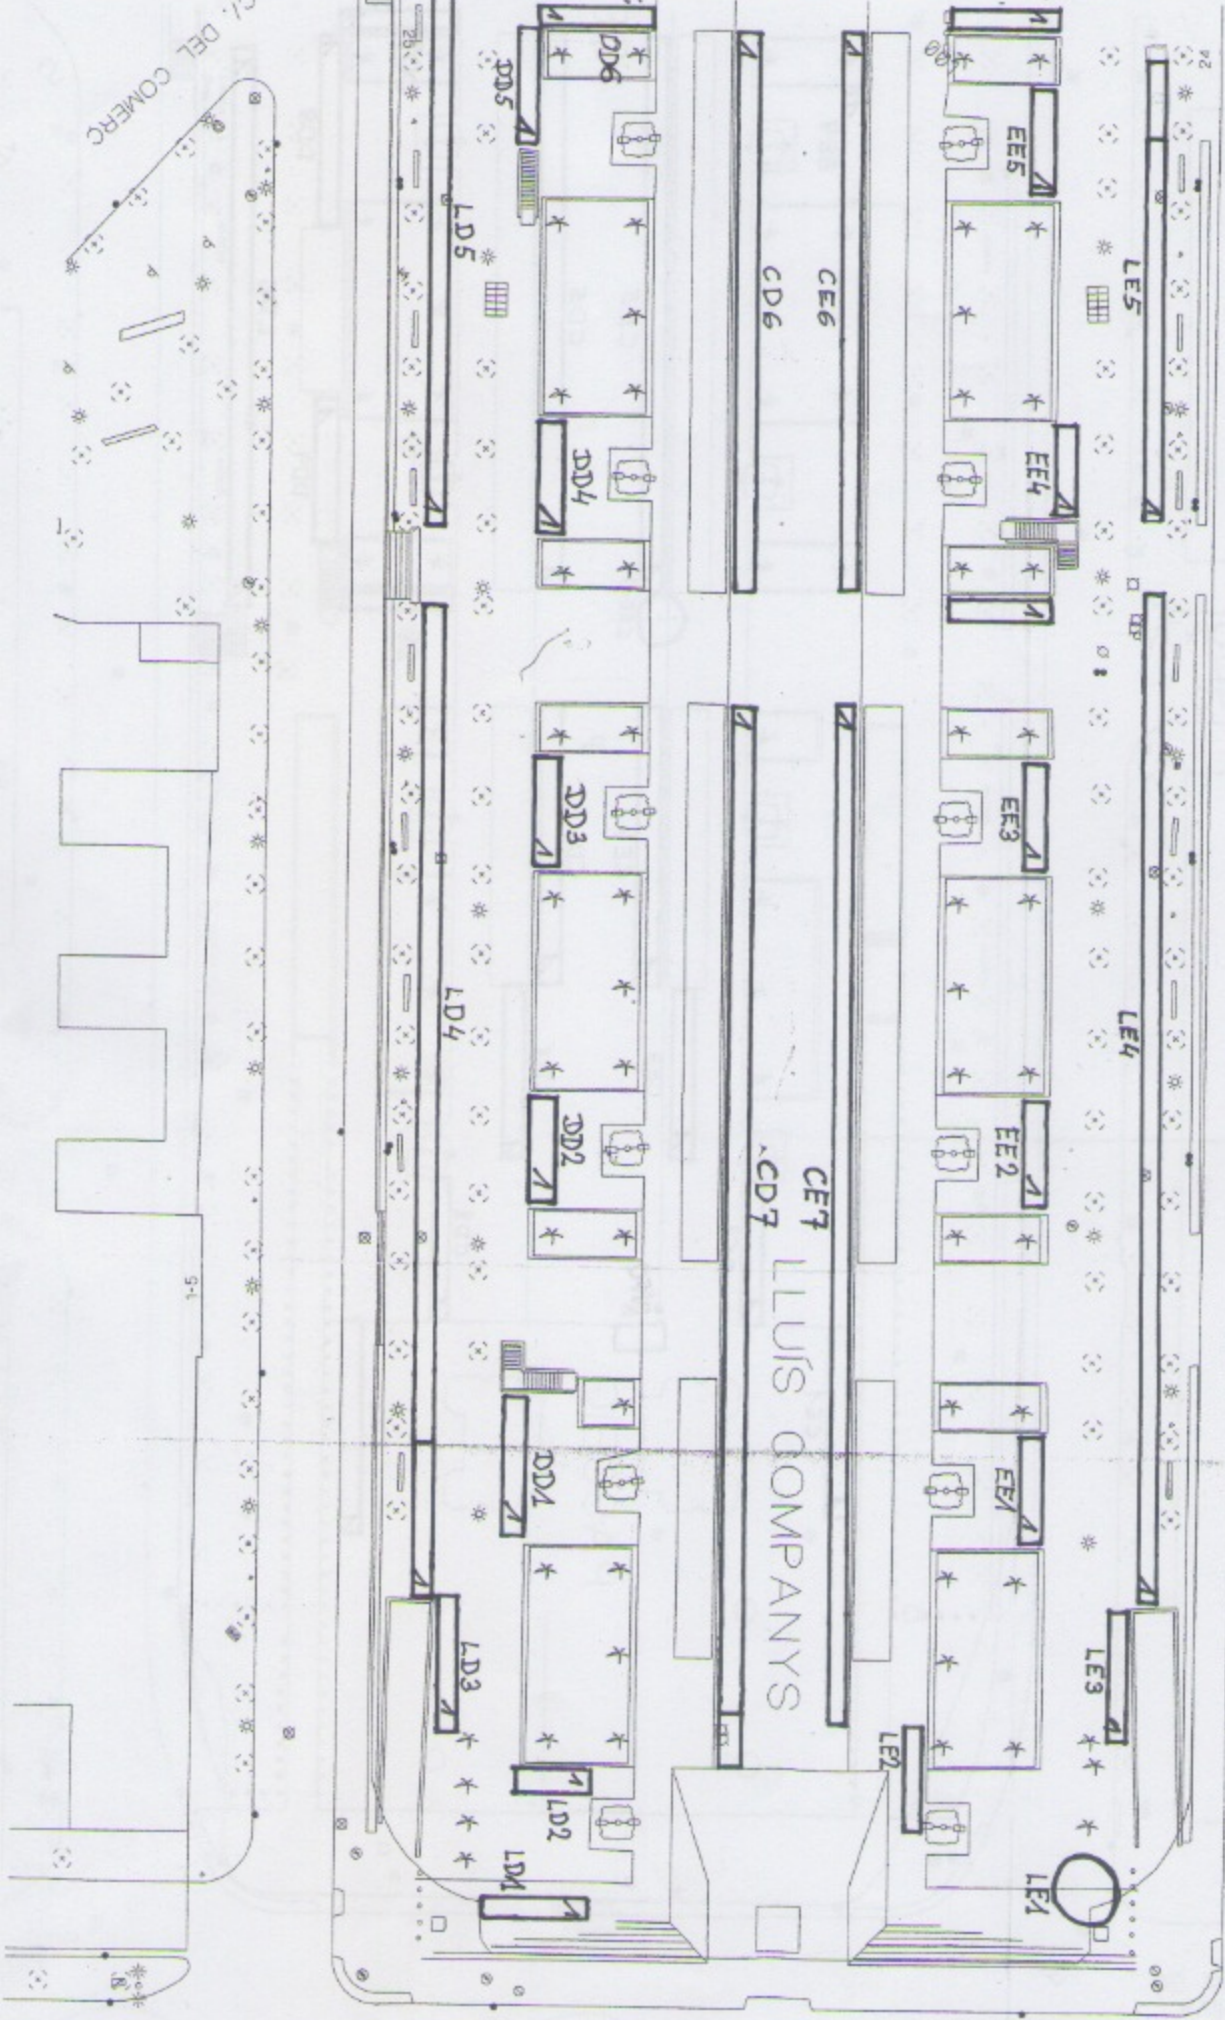

C/ DEL COMERC

ESCALA: 1:500